


SUDOMĚŘ

ÚZEMNÍ PLÁN

O2 ZEMĚDĚLSKÝ PŮDNÍ FOND
OCHRANA PŘÍRODY A KRAJINY

1 : 5 000

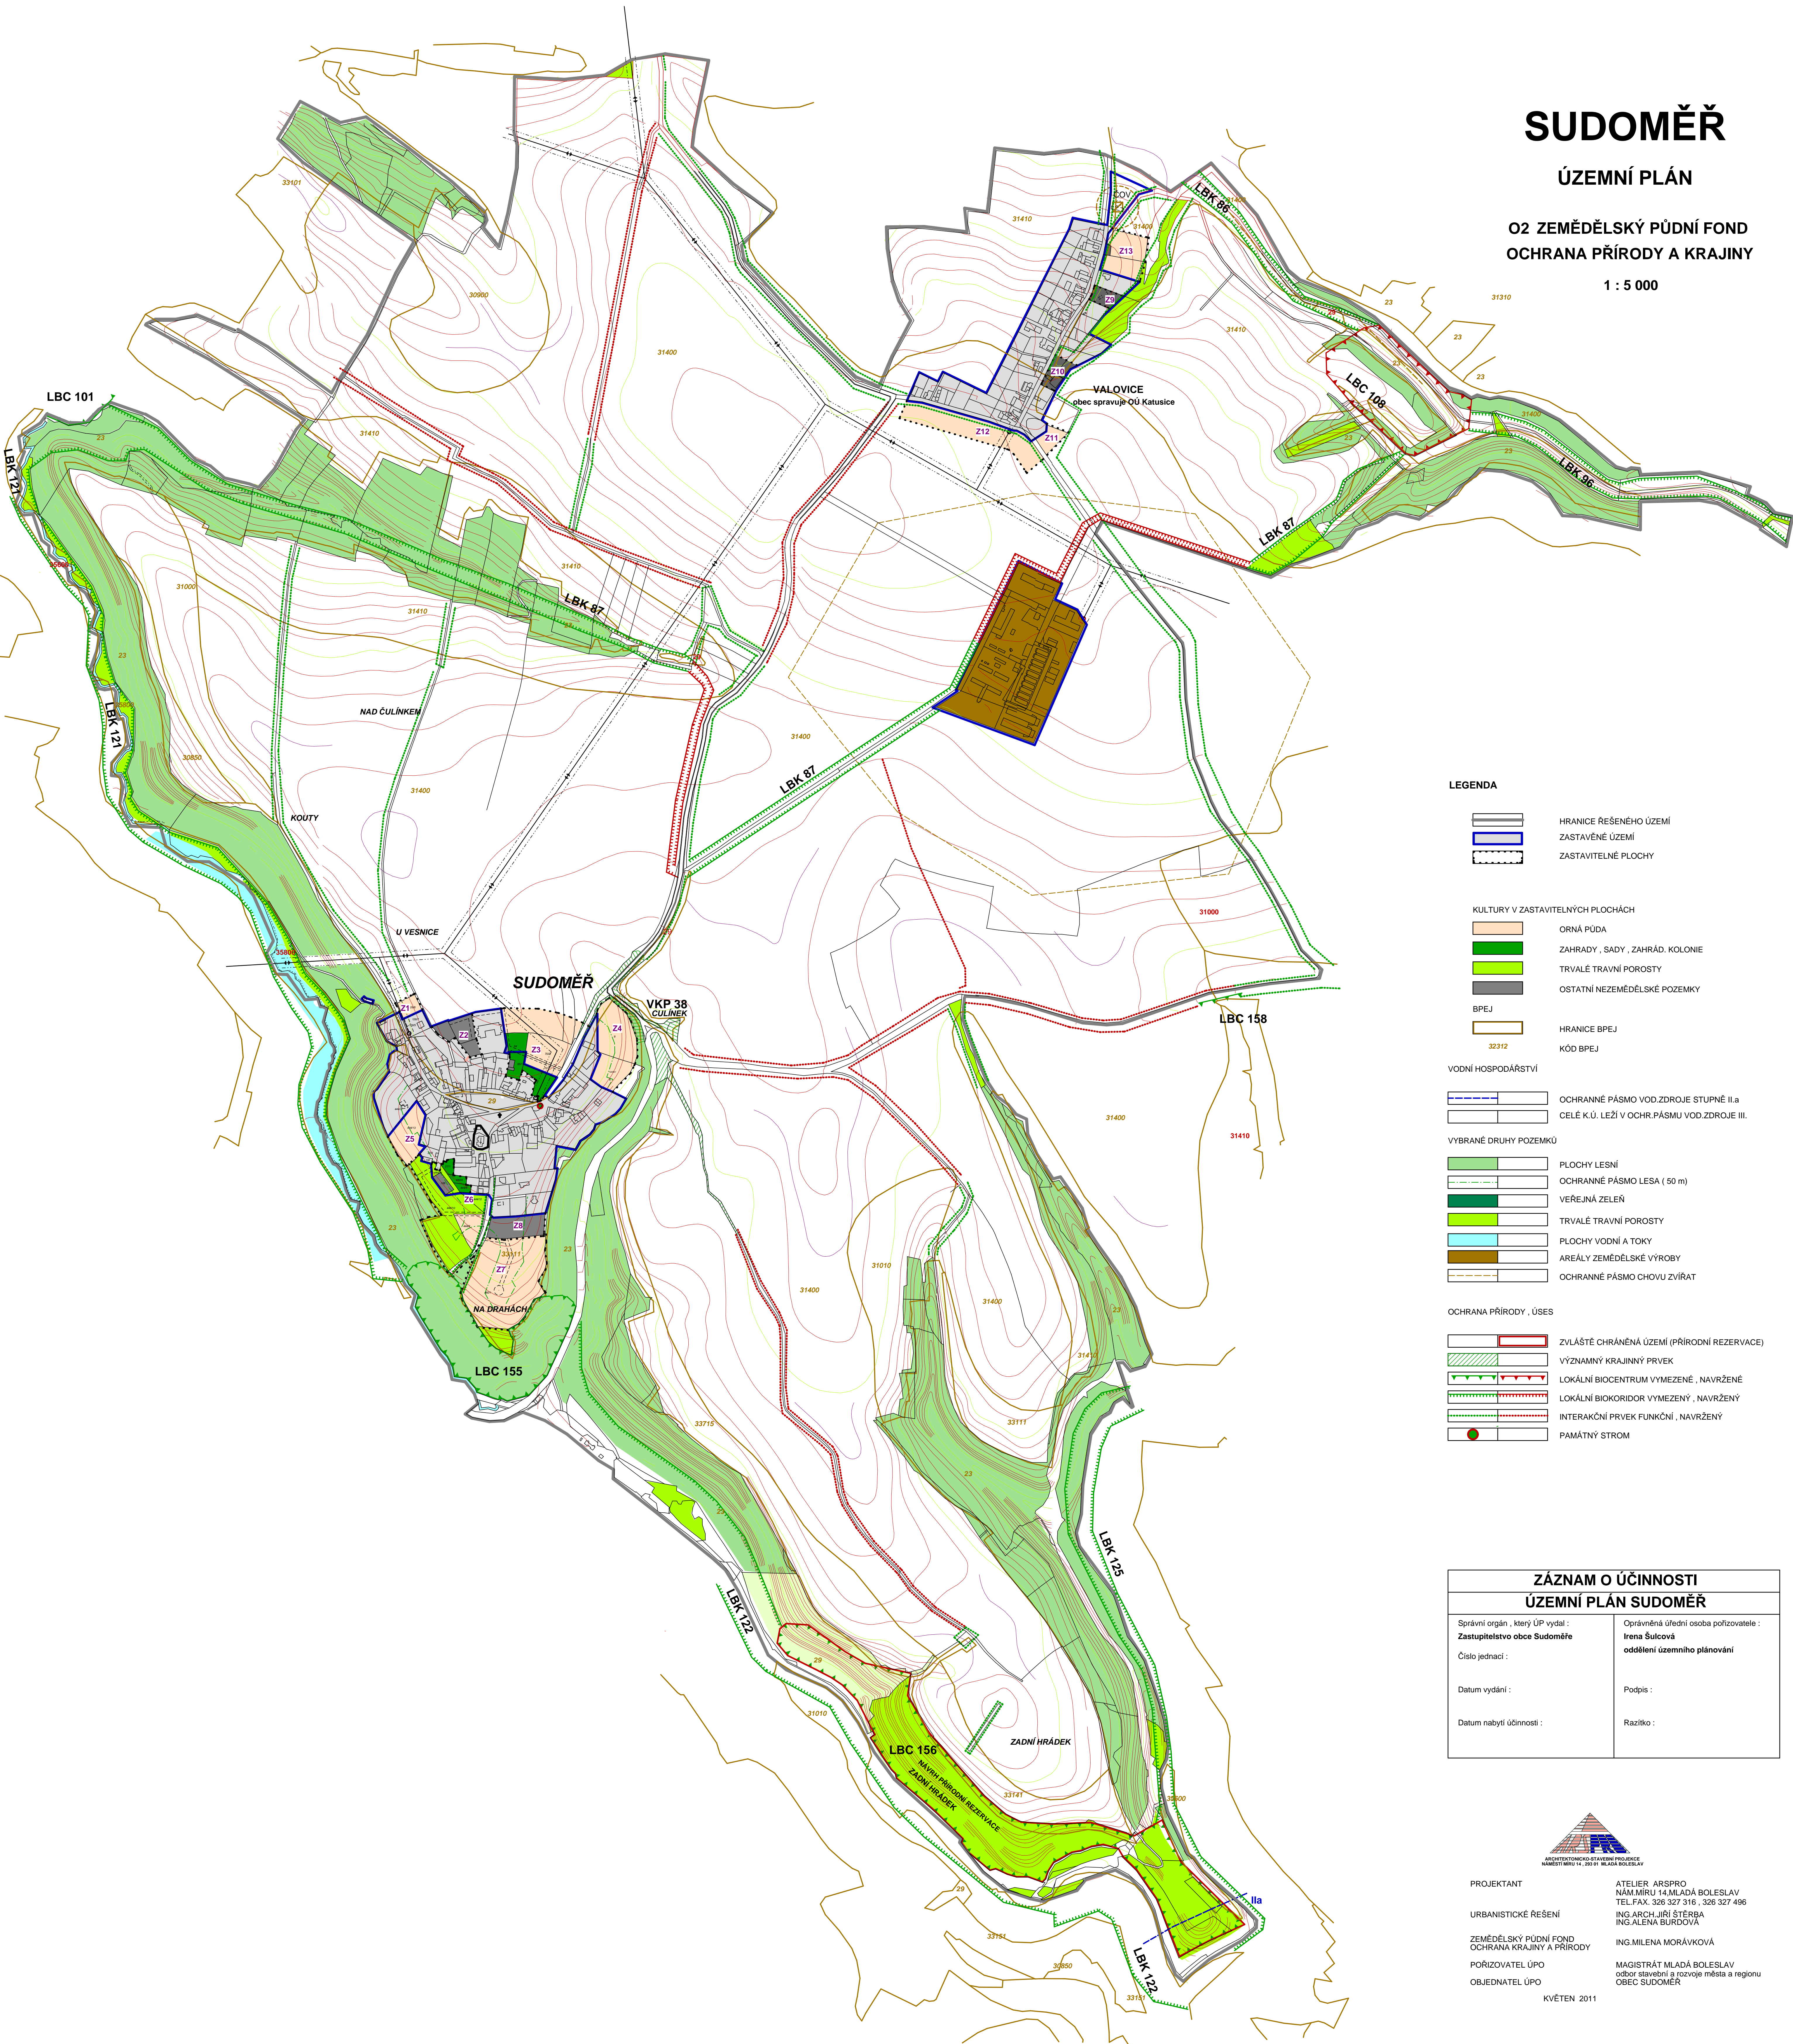

LEGENDA

- HRANICE ŘEŠENÉHO ÚZEMÍ
- ZASTAVĚNÉ ÚZEMÍ
- ZASTAVITELNÉ PLOCHY

- KULTURY V ZASTAVITELNÝCH PLOCHÁCH
- ORNÁ PŮDA
 - ZAHRADY , SADY , ZAHŘÁD. KOLONIE
 - TRVALÉ TRAVNÍ POROSTY
 - OSTATNÍ NEZEMĚDĚLSKÉ POZEMKY

- BPEJ
- HRANICE BPEJ
 - KÓD BPEJ

VODNÍ HOSPODÁŘSTVÍ

- OCHRANNÉ PÁSMO VOD.ZDROJE STUPNĚ II.a
- CELÉ K.Ú. LEŽÍ V OCHR.PÁSMU VOD.ZDROJE III.

VYBRANÉ DRUHY POZEMKŮ

- PLOCHY LESNÍ
- OCHRANNÉ PÁSMO LESA (50 m)
- VEŘEJNÁ ZELEN
- TRVALÉ TRAVNÍ POROSTY
- PLOCHY VODNÍ A TOKY
- AREÁLY ZEMĚDĚLSKÉ VÝROBY
- OCHRANNÉ PÁSMO CHOVU ZVÍRAŤ

OCHRANA PŘÍRODY , ÚSES

- ZVLÁŠTĚ CHRÁNĚNÁ ÚZEMÍ (PŘÍRODNÍ REZERVACE)
- VÝZNAMNÝ KRAJINNÝ PRVEK
- LOKÁLNÍ BIOCENTRUM VYMEZENÉ , NAVRŽENÉ
- LOKÁLNÍ BIOKORIDOR VYMEZENÝ , NAVRŽENÝ
- INTERAKČNÍ PRVEK FUNKČNÍ , NAVRŽENÝ
- PAMÁTNÝ STROM

ZÁZNAM O ÚČINNOSTI ÚZEMNÍ PLÁN SUDOMĚŘ

Správní orgán , který ÚP vydal : Zastupitelstvo obce Sudoměře	Oprávněná úřední osoba pořizovatele : Irena Šulcová oddělení územního plánování
Číslo jednací :	
Datum vydání :	Podpis :
Datum nabytí účinnosti :	Razítko :



PROJEKTANT
ATELIER ARSPRO
NÁM.MÍRU 14 MLADÁ BOLESLAV
TEL.FAX. 326 327 918 , 326 327 496

URBANISTICKÉ ŘEŠENÍ
ING.ARCH.JIŘÍ ŠTĚŘBA
ING.ALENA BURDOVÁ

ZEMĚDĚLSKÝ PŮDNÍ FOND
OCHRANA KRAJINY A PŘÍRODY
ING.MILENA MORÁVKOVÁ

PORÍZOVATEL ÚPO
MAGISTRÁT MLADÁ BOLESLAV
odbor stavební a rozvoje města a regionu

OBJEDNATEL ÚPO
OBEC SUDOMĚŘ

KVĚTEN 2011