


# SUDOMĚŘ

## ÚZEMNÍ PLÁN

### O3 TECHNICKÁ INFRASTRUKTURA VODNÍ HOSPODÁŘSTVÍ

1 : 5 000

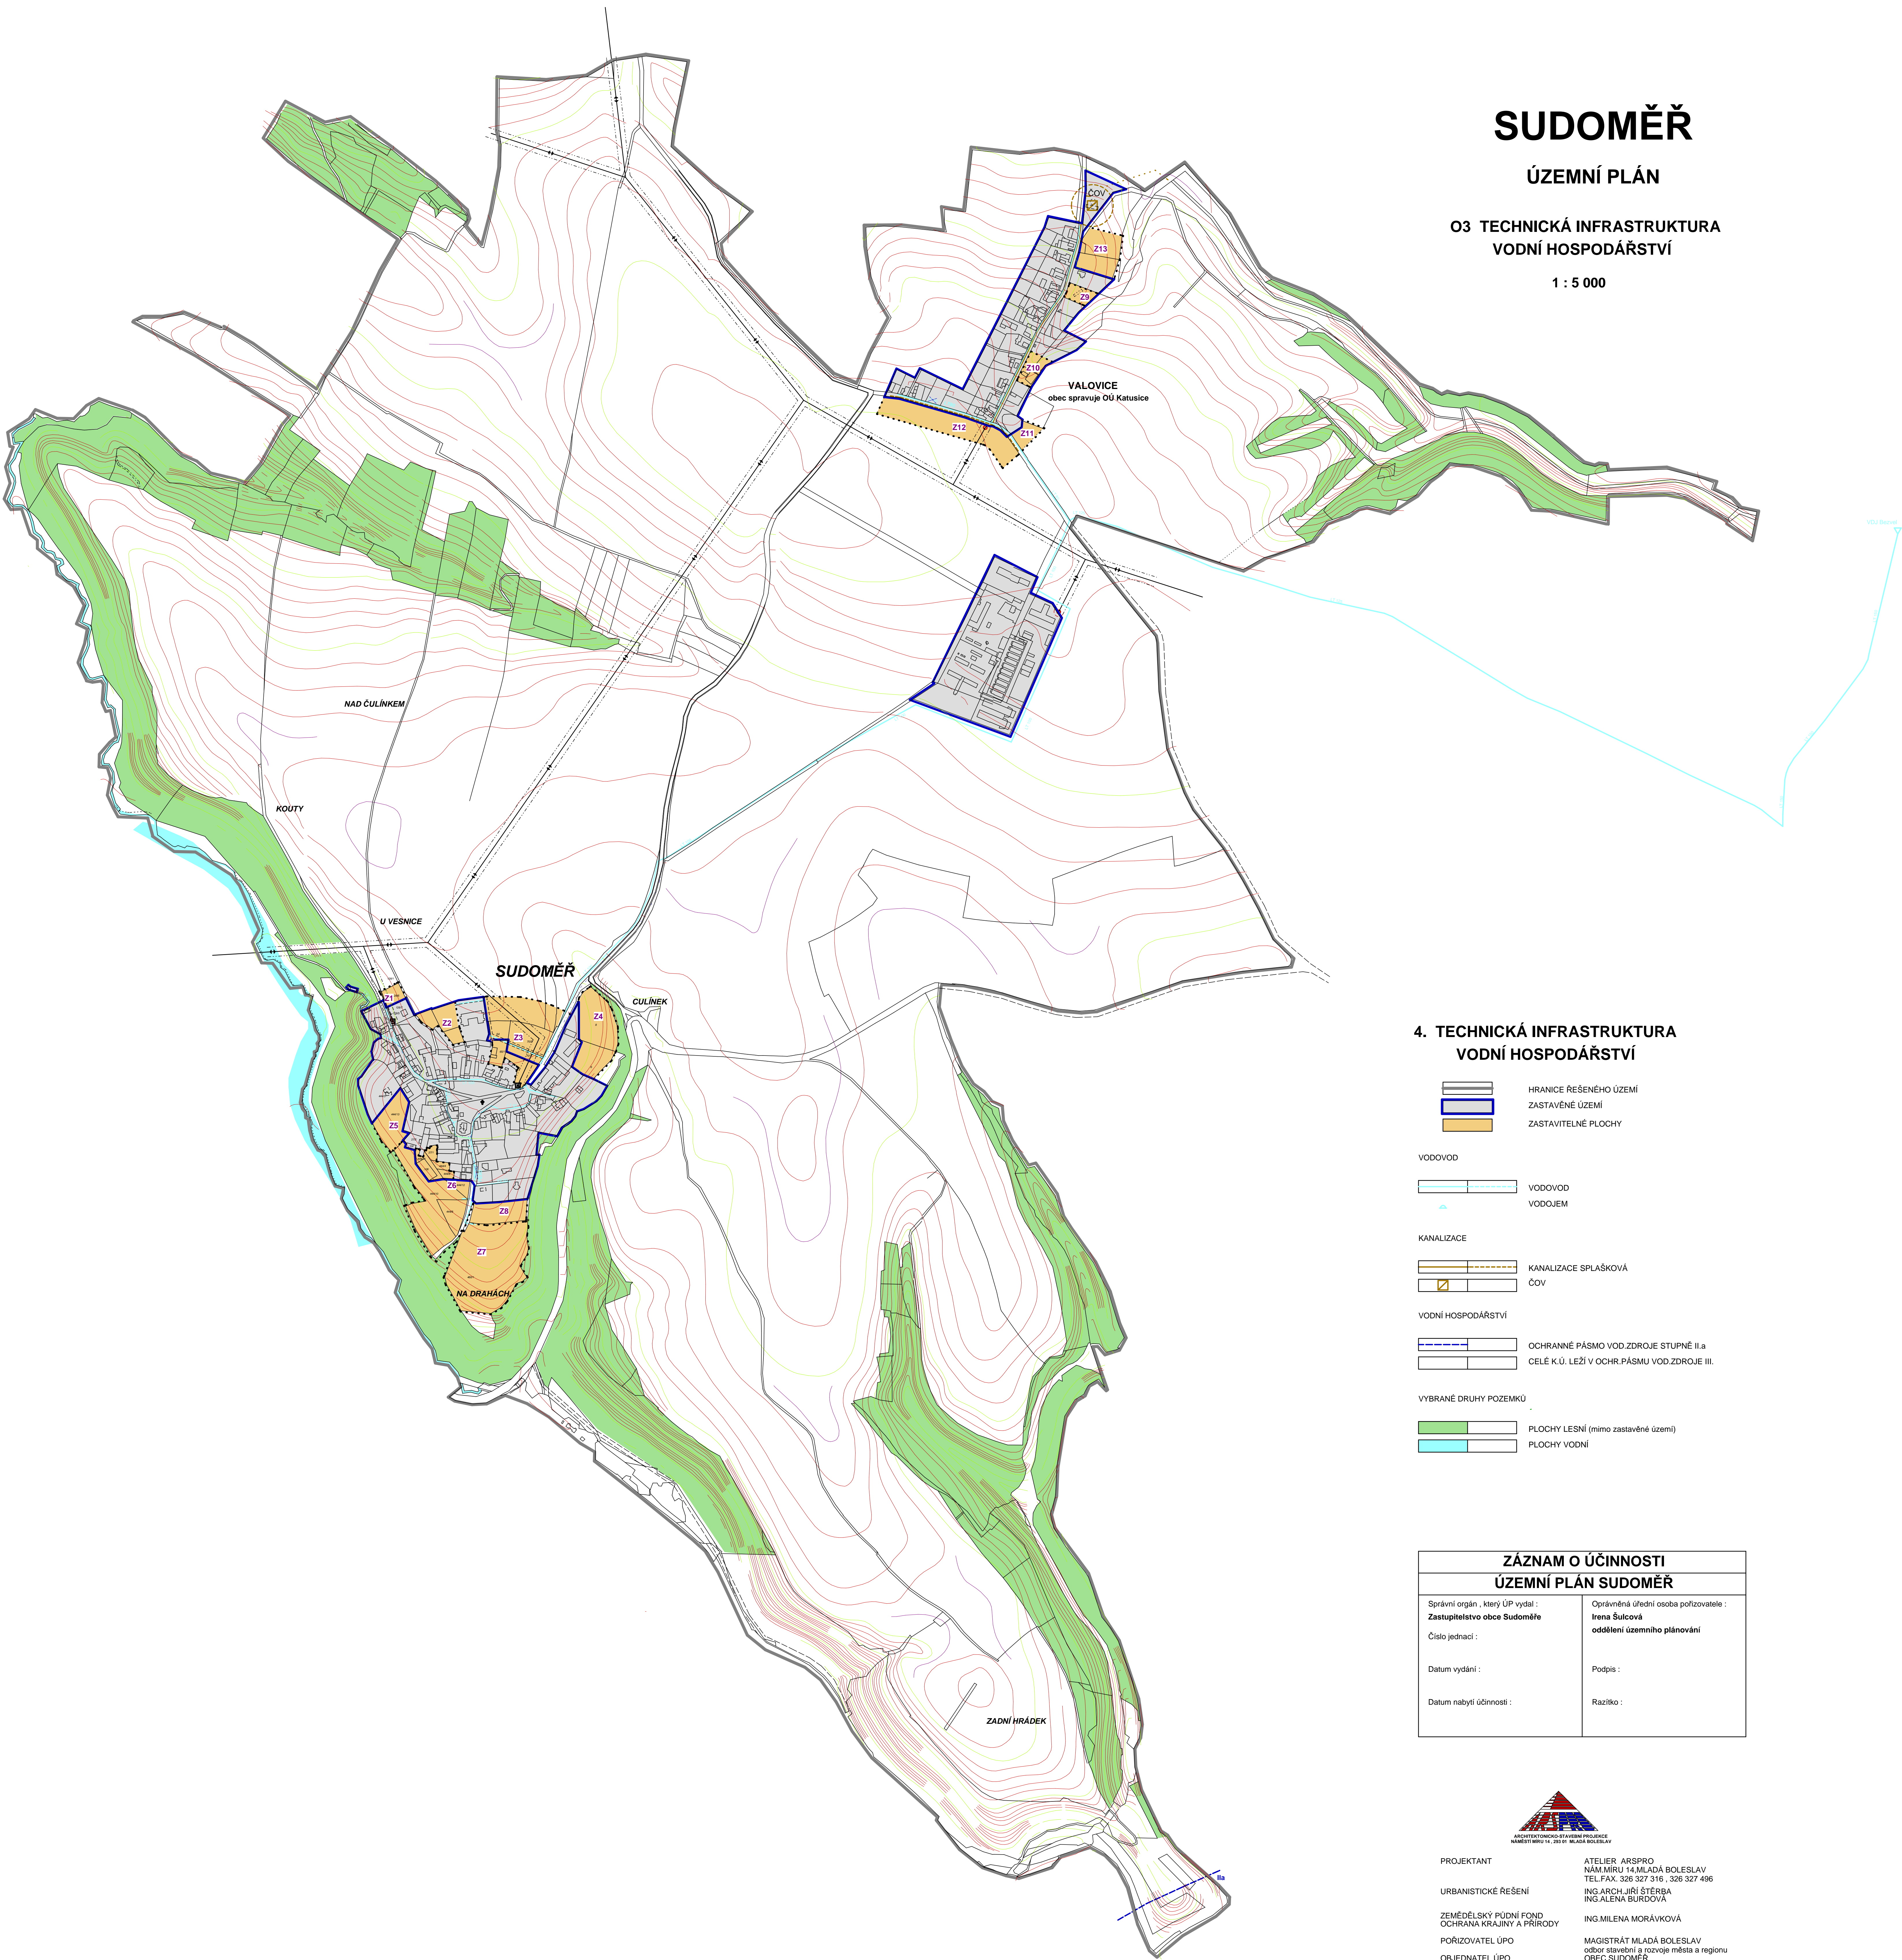

#### 4. TECHNICKÁ INFRASTRUKTURA VODNÍ HOSPODÁŘSTVÍ

- HRANICE ŘEŠENÉHO ÚZEMÍ
- ZASTAVĚNÉ ÚZEMÍ
- ZASTAVITELNÉ PLOCHY
- VODOVOD
- VODOVOD
- VODOJEM
- KANALIZACE
- KANALIZACE SPLAŠKOVÁ
- ČOV
- VODNÍ HOSPODÁŘSTVÍ
- OCHRANNÉ PÁSMO VOD.ZDROJE STUPNĚ II.a
- CELÉ K.Ú. LEŽÍ V OCHR.PÁSMU VOD.ZDROJE III.
- VYBRANÉ DRUHY POZEMKŮ
- PLOCHY LESNÍ (mimo zastavěné území)
- PLOCHY VODNÍ

| ZÁZNAM O ÚČINNOSTI<br>ÚZEMNÍ PLÁN SUDOMĚŘ   |  |
|---|--|
| Správní orgán , který ÚP vydal :<br>Zastupitelstvo obce Sudoměře<br>Číslo jednací :<br><br>Datum vydání :<br><br>Datum nabytí účinnosti : | Oprávněná úřední osoba pořizovatele :<br>Irena Šulcová<br>oddělení územního plánování<br><br>Podpis :<br><br>Razítko : |



PROJEKTANT  
ATELIER ARS PRO  
NÁM.MÍRU 14, MLADÁ BOLESLAV  
TEL.FAX. 326 327 316 , 326 327 496  
URBANISTICKÉ ŘEŠENÍ  
ING.ARCH. JIŘÍ ŠTERBA  
ING.ALENA BURČOVÁ  
ZEMĚDĚLSKÝ PŮDNÍ FOND  
OCHRANA KRAJINY A PŘÍRODY  
ING.MILENA MORÁVKOVÁ  
POŘIZOVATEL ÚPO  
MAGISTRÁT MLADÁ BOLESLAV  
odbor stavební a rozvoje města a regionu  
OBJEDNATEL ÚPO  
OBEC SUDOMĚŘ  
KVĚTEN 2011