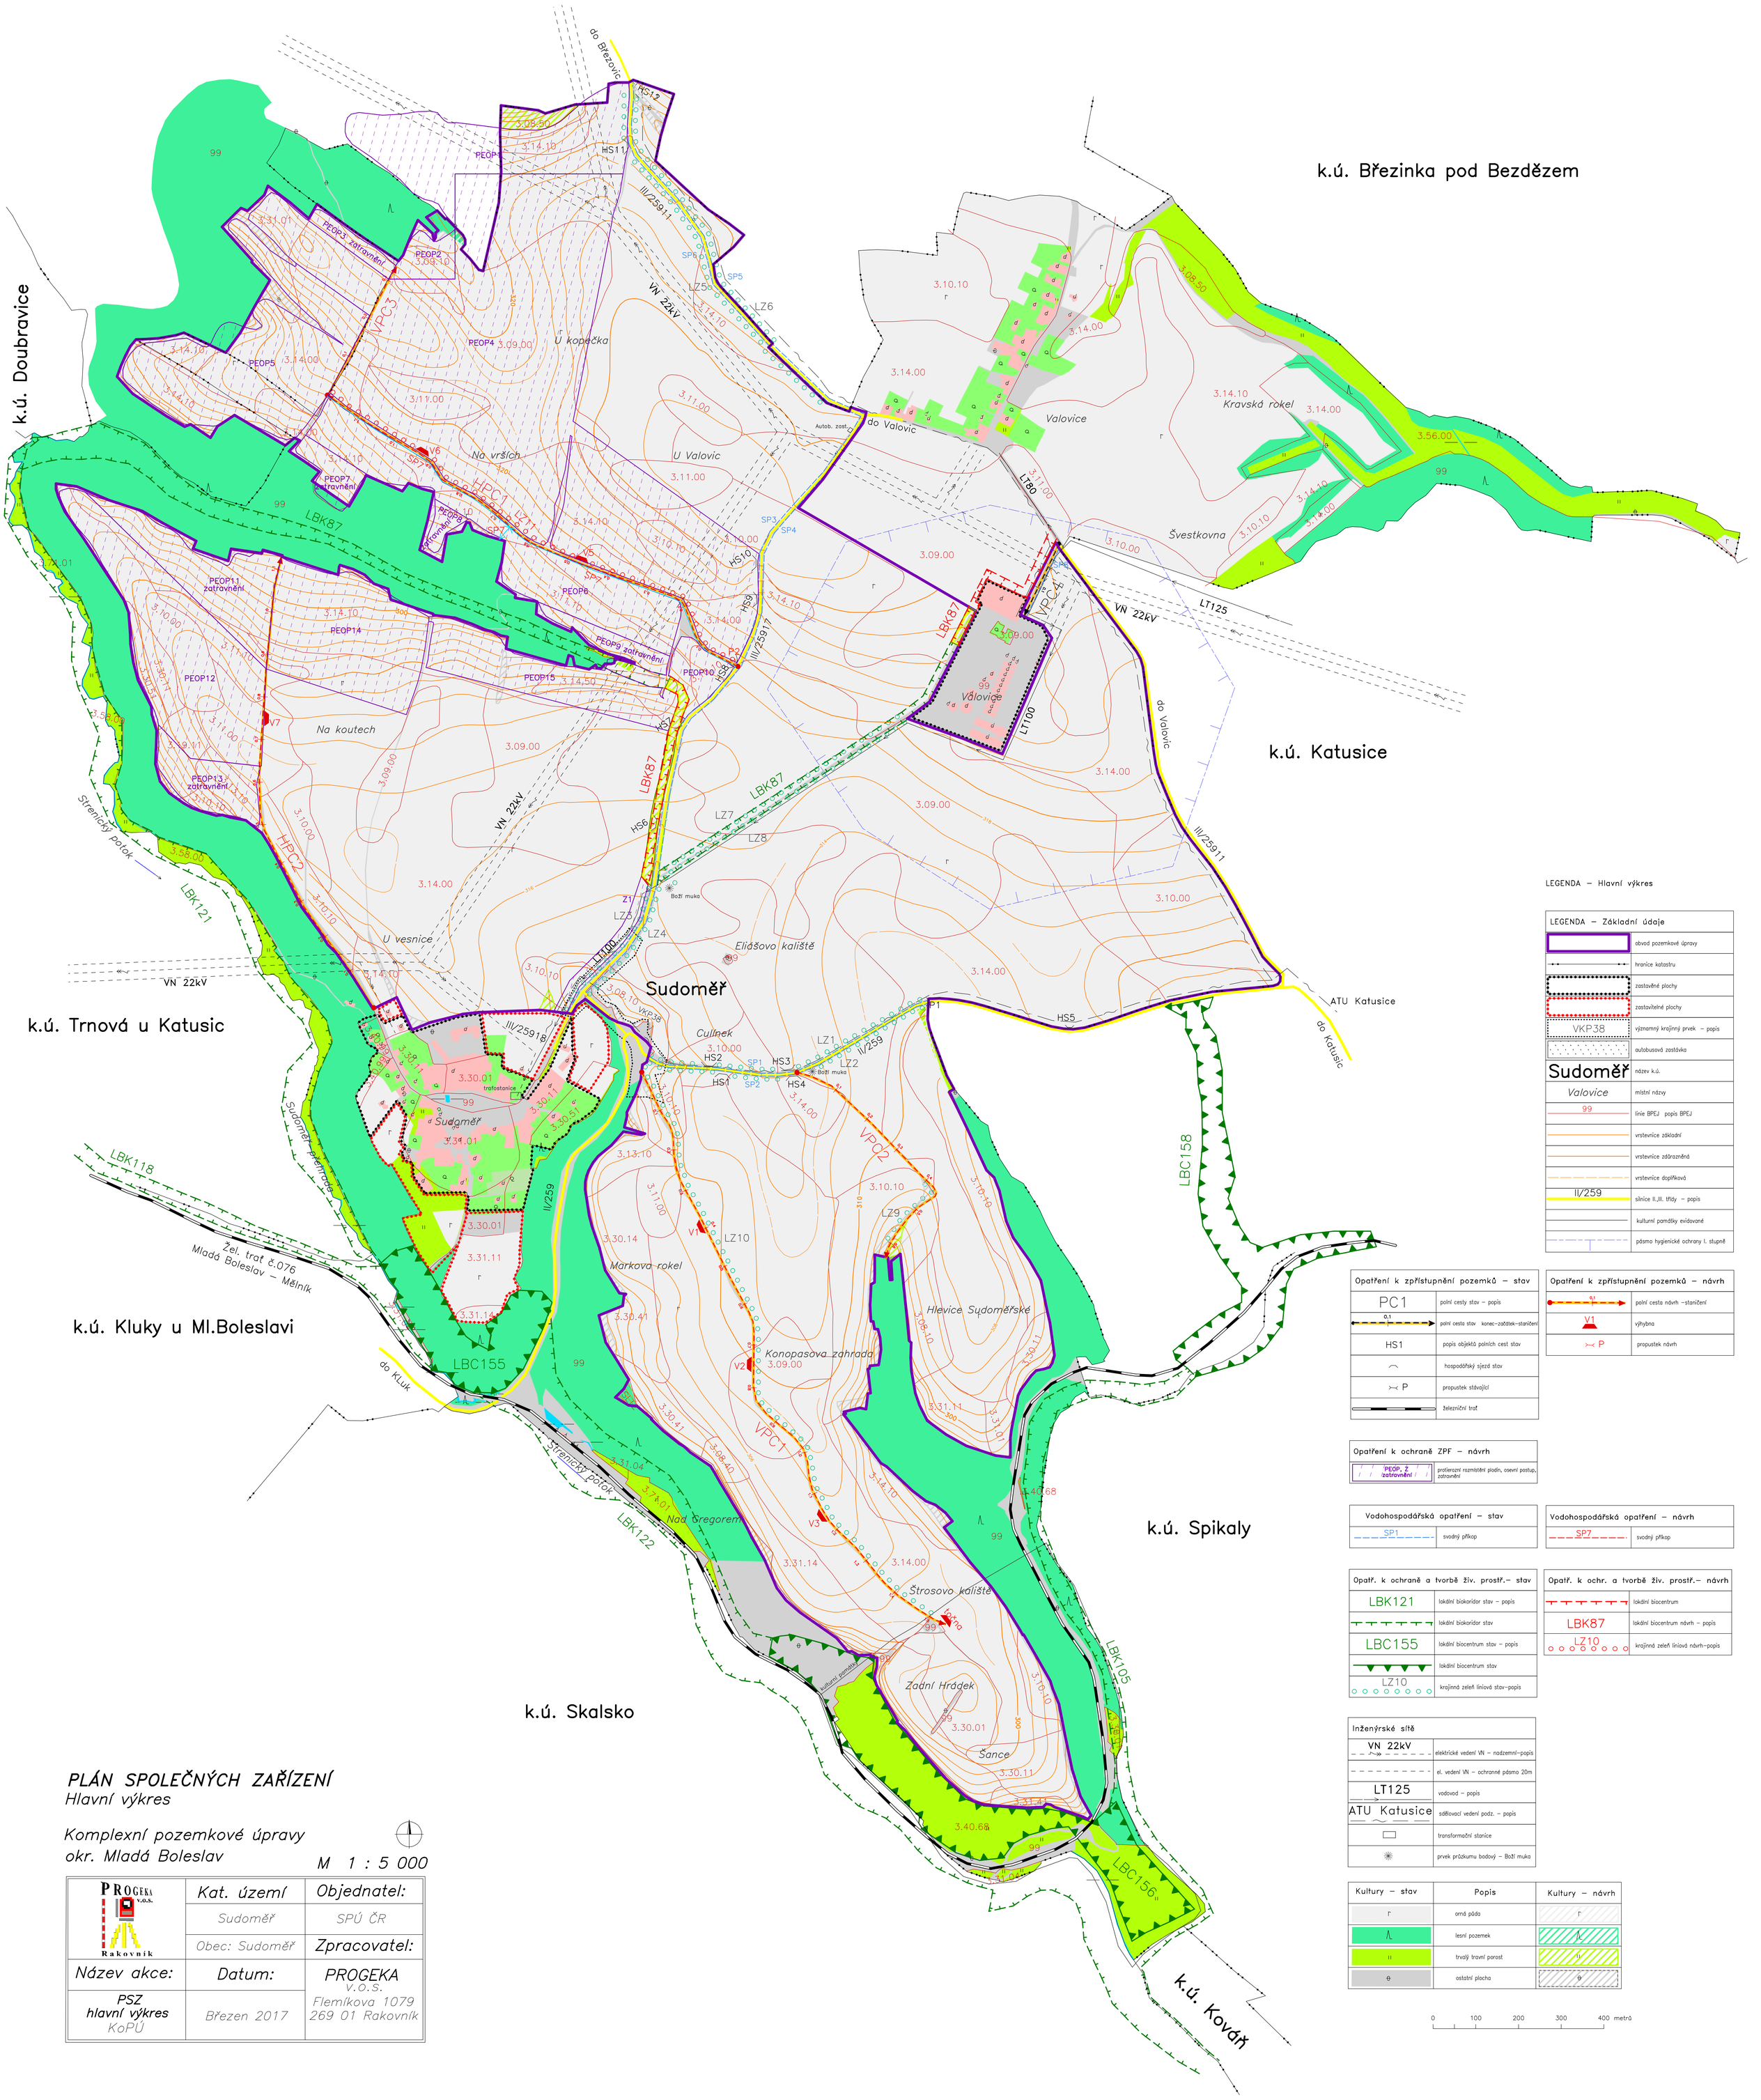

LEGENDA – Hlavní výkres

LEGENDA – Základní údaje	
	obvod pozemkové úpravy
	hranice katastru
	zastavěné plochy
	zastavitelné plochy
VKP38	významný krajinný prvek – popis
	autobusová zastávka
Sudoměř	název k.ú.
Valovice	místní názvy
99	linie BPEJ popis BPEJ
	vrstevnice základní
	vrstevnice zdůrazněná
	vrstevnice doplňkavá
II/259	silnice II.,III. třídy – popis
	kulturní památky evidované
	pásmo hygienické ochrany I. stupně

Opatření k zpřístupnění pozemků – stav	
PC1	polní cesty stav – popis
0,1	polní cesta stav konec–začátek–staničení
HS1	popis objektů polních cest stav
	hospodářský sjezd stav
P	propustek stávající
	železniční trať

Opatření k zpřístupnění pozemků – návrh	
0,1	polní cesta návrh –staničení
V1	výhybna
P	propustek návrh

Opatření k ochraně ZPF – návrh	
PEOP, Z zatravnění	protierozní rozmístění plodin, osevní postup, zatravnění

Vodohospodářská opatření – stav	
SP1	svodný příkop

Vodohospodářská opatření – návrh	
SP7	svodný příkop

Opatř. k ochraně a tvorbě živ. prostř.– stav	
LBK121	lokální biokoridor stav – popis
	lokální biokoridor stav
LBC155	lokální biocentrum stav – popis
	lokální biocentrum stav
LZ10	krajinná zeleň liniová stav–popis

Opatř. k ochr. a tvorbě živ. prostř.– návrh	
	lokální biocentrum
LBK87	lokální biocentrum návrh – popis
LZ10	krajinná zeleň liniová návrh–popis

Inženýrské sítě	
VN 22kV	elektrické vedení VN – nadzemní–popis
	el. vedení VN – ochranné pásmo 20m
LT125	vodovod – popis
ATU Katusice	sdělovací vedení podz. – popis
	transformační stanice
	prvek průzkumu bodový – Boží muka

Kultury – stav	Popis	Kultury – návrh
r	orná půda	r
l	lesní pozemek	l
u	trvalý travní porost	u
o	ostatní plocha	o

0 100 200 300 400 metrů

PLÁN SPOLEČNÝCH ZAŘÍZENÍ

Hlavní výkres

Komplexní pozemkové úpravy
okr. Mladá Boleslav

M 1 : 5 000

PROGEKA v.o.s. Rakovník

Kat. území	Objednatel:
Sudoměř	SPÚ ČR
Obec: Sudoměř	Zpracovatel:
Název akce:	Datum:
PSZ hlavní výkres KoPÚ	Březen 2017

PROGEKA V.O.S. Flemíkova 1079 269 01 Rakovník